ISTNIEJĄCY KANAŁ WENTYLACYJNY "Z"
20×20 DO POZOSTAWIENIA I WYCZYSZCZENIA
KANAŁ ZEWNĘTRZNY DO PRZEZNACZONY DO WYMIANY
NA TAKI JAK ISTNIEJĄCY.

ISTNIEJĄCY PRZEWÓD KOMINOWY
Ø250 (WYMIAR BEZ DOCIEPLENIA)

ISNIEJĄCY PRZEWÓD WODY UZUPEŁNIAJĄCEJ
NA POTRZEBY C.O.

ISTNIEJĄCY KANAŁ "Z"25×25
DO POZOSTAWIENIA I NAPRAWIENIA
KRATKA ZEWNĘTRZNA W KANALE

ZAMONTOWAĆ STACJĘ DEMINARALIZACJI
IWR 25-MB FIRMY BUDERUS

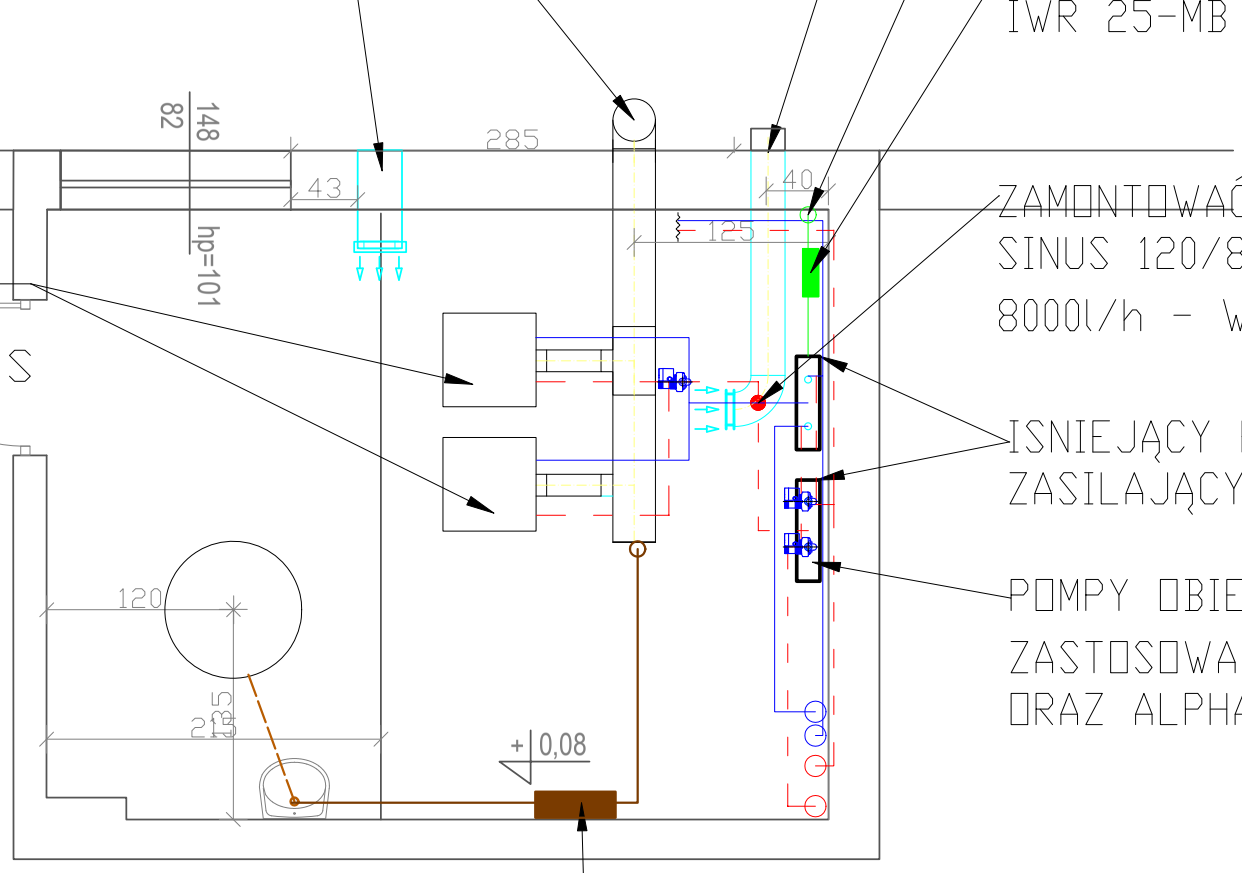

ZAMONTOWAĆ SPRZĘGŁO HYDRAULICZNE
SINUS 120/80 O PRZEPŁYWIE MAKSYMALNYM
8000l/h - WYKONAĆ W ZESTAWIE Z IZOLACJĄ

WYKONAĆ
2× KOCIOŁ STOJĄCY
BUDERUS LOGANO PLUS
GB212-50

ISNIEJĄCY ROZDZIELACZ
ZASILAJĄCY I POWROTNY

POMPY OBIEGOWE C.O DO WYMIANY
ZASTOSOWAĆ POMPY MAGNA3 25-60
ORAZ ALPHA2 32-80

LEGENDA:

- *– ZASILANIE INSTALACJI C.O*
- *– POWRÓT INSTALACJI C.O*
- *– ODPROWADZENIE KONDENSATU*

ODPROWADZENIE KONDENSATU
ZASTOSOWAĆ ZESTAW NEUTRALIZUJĄCY NE0.1
FIRMY BUDERUS
NEUTRALIZATOR ZTWORZYWA SZTUCZNEGO,
Z PÓŁKĄ NEUTRALIZUJĄCĄ,ZAWIERA GRANULAT
NEUTRALIZUJĄCY KONDENSAT (DO MOCY ~ 800 [KW]).

NAZWA OBIEKTU	**REMONT PIECA GAZOWEGO (WYMIANA URZĄDZENIA GRZEWCZEGO) W RAMACH ZADANIA PN.: TERMOMODERNIZACJA BUDYNKU CENTRUM KULTURY-BIBLIOTEKI I SPORTU W LELISIE**		skala 1 : 100
TEMAT	**RZUT POMIESZCZENIA KOTŁOWNI - INST. C.O.**		
ADRES BUDOWY	LELIS, ul. SZKOLNA 48 działka nr ewid. 352/2		rys. nr S4
INWESTOR	CENTRUM KULTURY-BIBILIOTEKI I SPORTU W LELISIE UL. SZKOLNA 48; 07-402 LELIS		
PROJEKTANT	mgr inż. PIOTR MALICKI	upr.spec.inst.sanit PDL/0057/PWBS/17	
SPRAWDZIŁ	mgr inż. MICHAŁ MALICKI	upr.spec.inst.sanit PDL/0146/PWOS/10	
O S T R O Ł Ę K A , Wrzesień 2020 r.			