


Oznaczenie	Kabel elektryczny
PC0	3 x 1.5²
PC1	3 x 1.5²
PW1	3 x 1.5²
PW2	3 x 1.5²
230V	3 x 1.5²
VC1	4 x 1.5²
BUS	2 x 0.5²
FA	2 x 0.75²
T0	2 x 0.75²
TC1	2 x 0.75²
TW1	2 x 0.75²

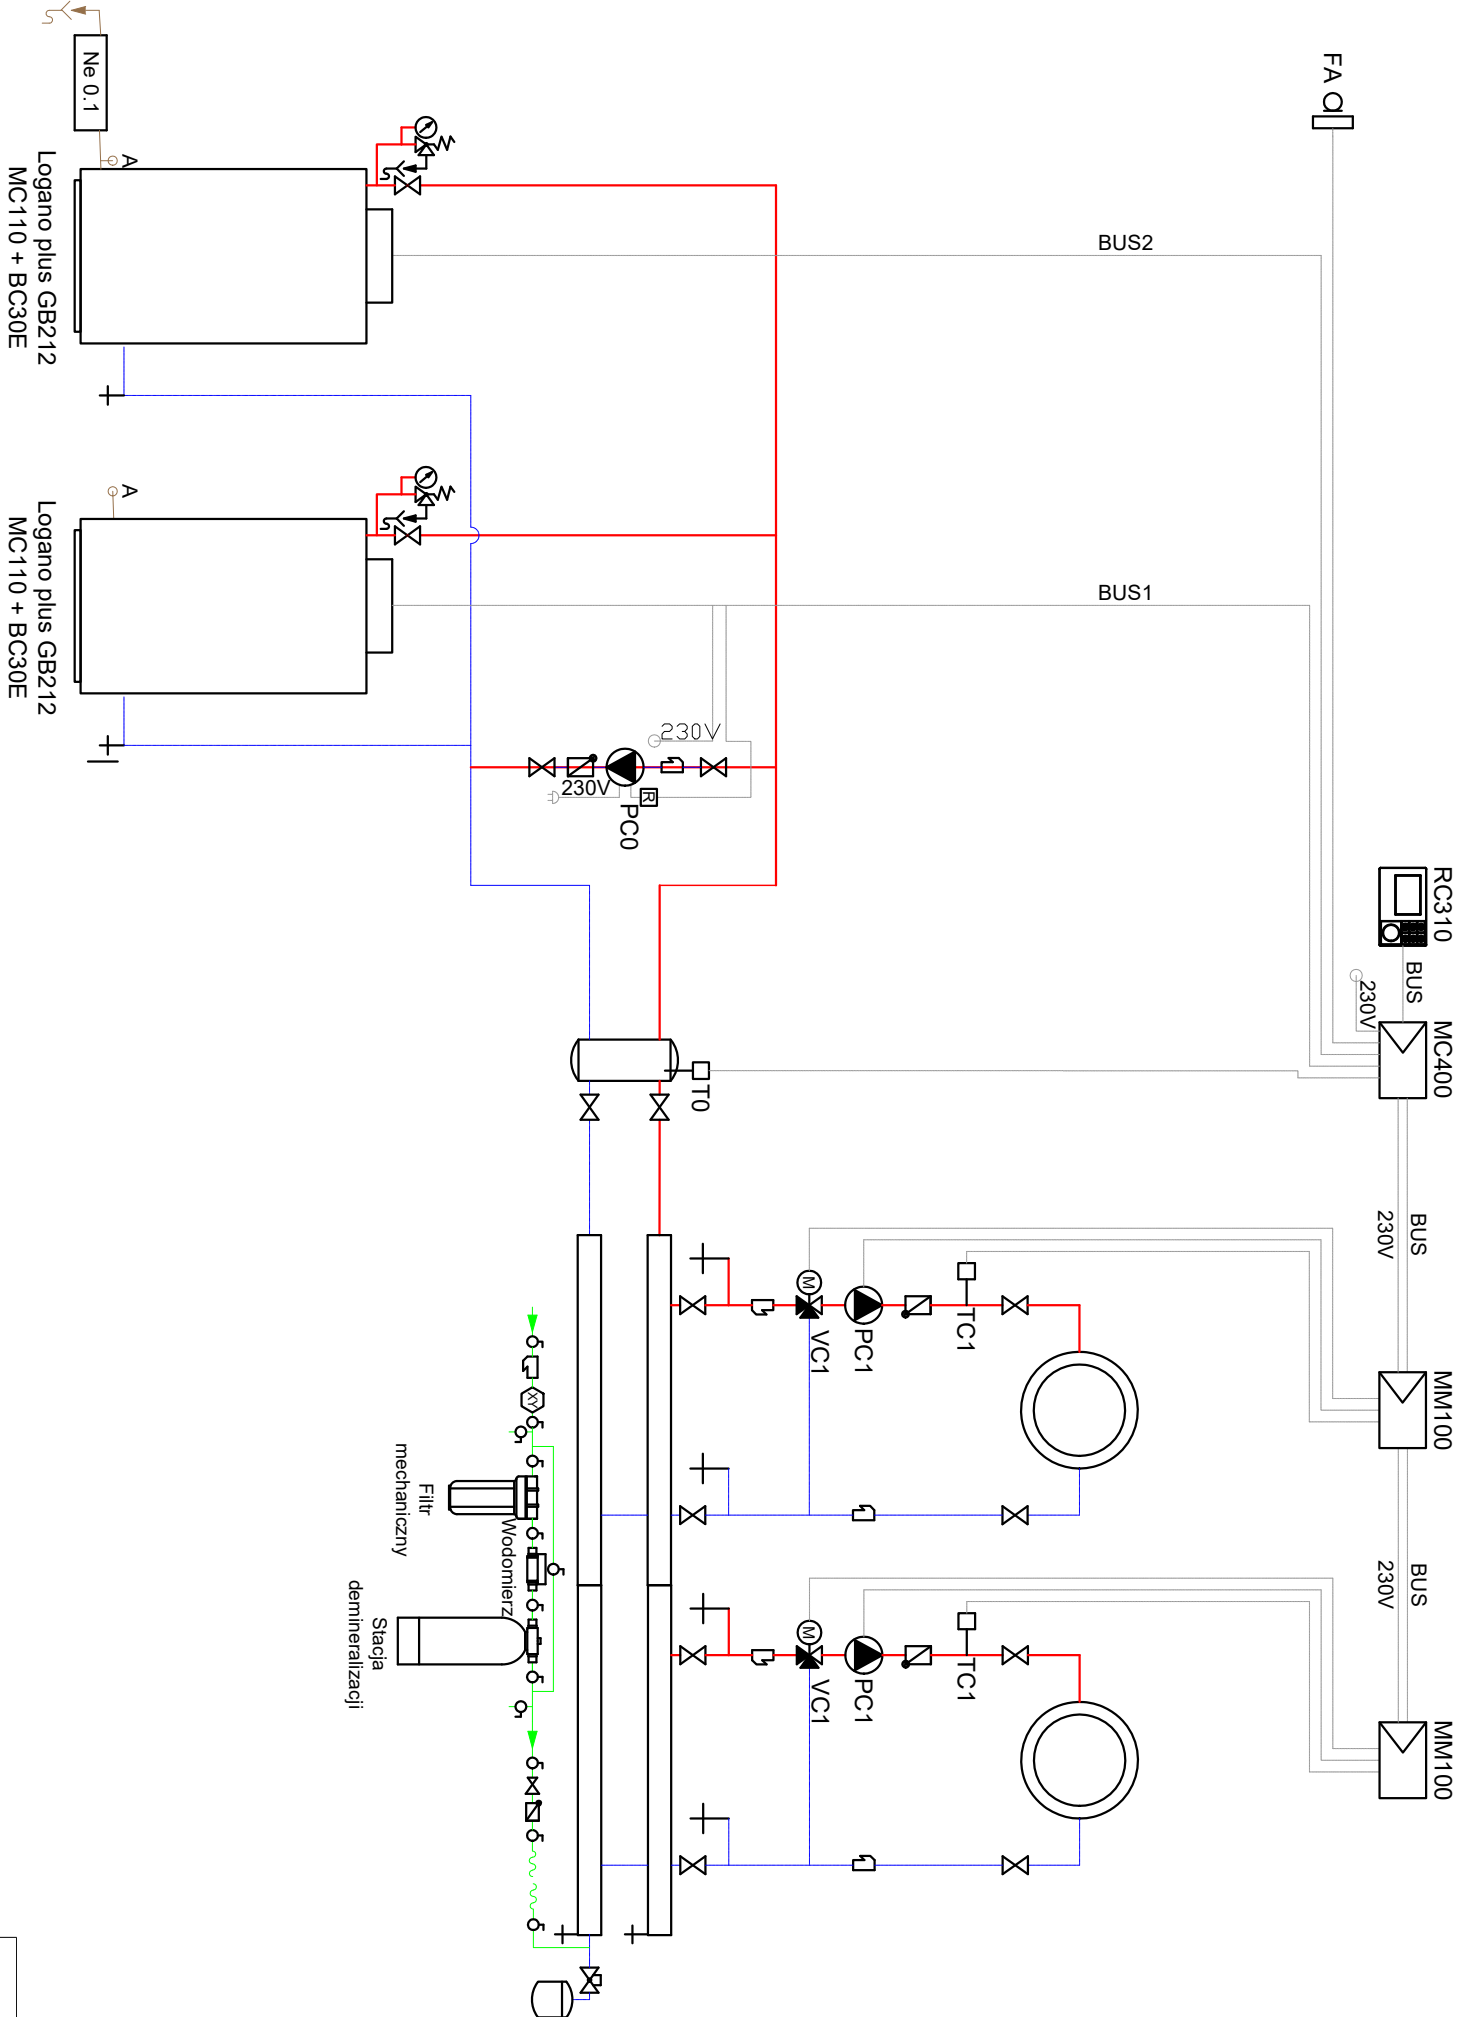

Legenda:

- Woda zimna
- Woda Ciepła
- Woda zimna do uzupełnienia zładu

NAZWA OBIEKTU	REMONT PIECA GAZOWEGO (WYMIANA URZĄDZENIA GRZEWZEGO) W RAMACH ZADANIA PN.: TERMOMODERNIZACJA BUDYNKU CENTRUM KULTURY-BIBLIOTEKI I SPORTU W LELISIE	skala
TEMAT	SCHEMAT KOTŁOWNI	
ADRES BUDOWY	LELIŚ, ul. SZKOLNA 48 działka nr ewid. 352/2	rys. nr
INWESTOR	CENTRUM KULTURY-BIBLIOTEKI I SPORTU W LELISIE UL. SZKOLNA 48; 07-402 LELIŚ	S6
PROJEKTANT	mgr inż. PIOTR MALICKI	upr.spec.inż.sanit PDL/0067/PWBS/17
SPRAWDZIK	mgr inż. MICHAŁ MALICKI	upr.spec.inż.sanit PDL/0146/PWOS/10
O S T R O Ź E K A , Wrzesień 2020r.		